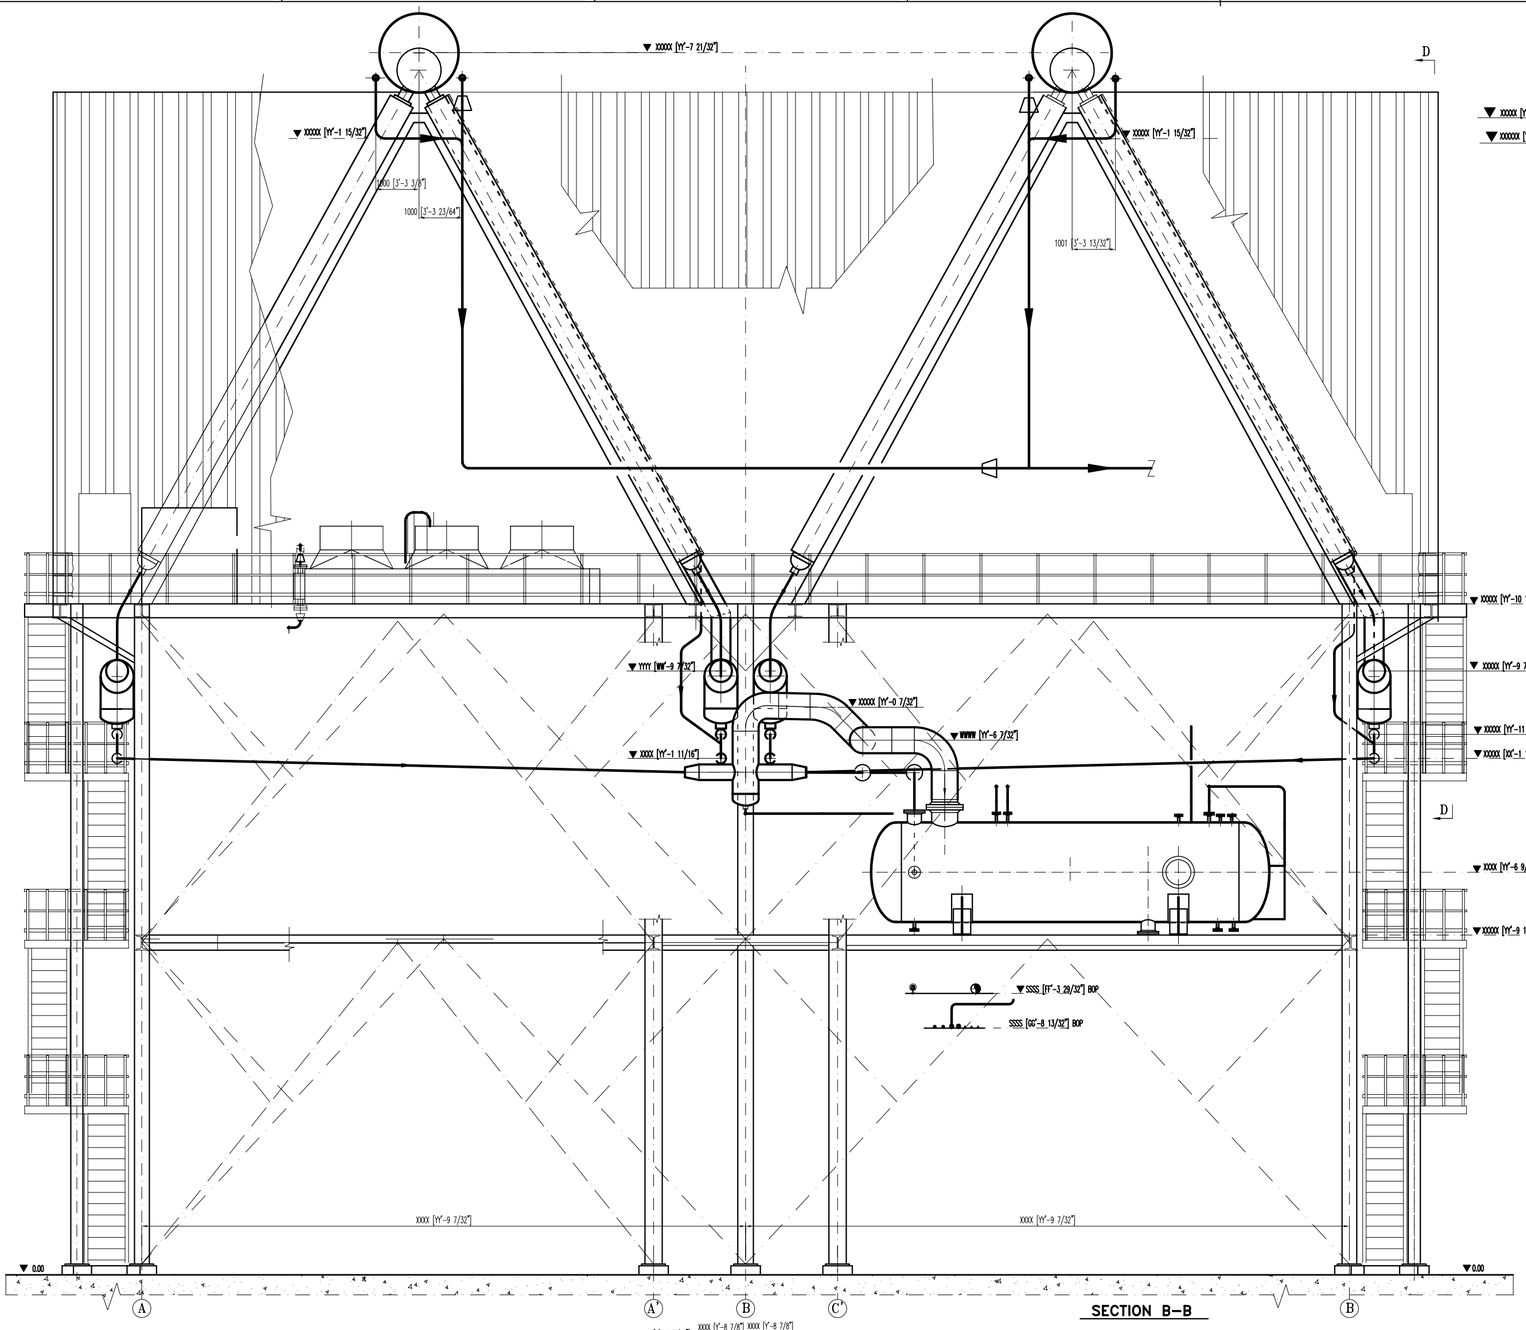

SECTION B–B

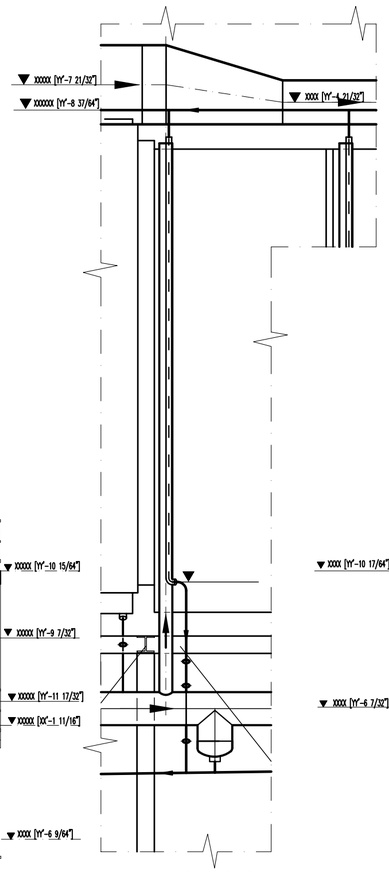

VIEW FROM D–D

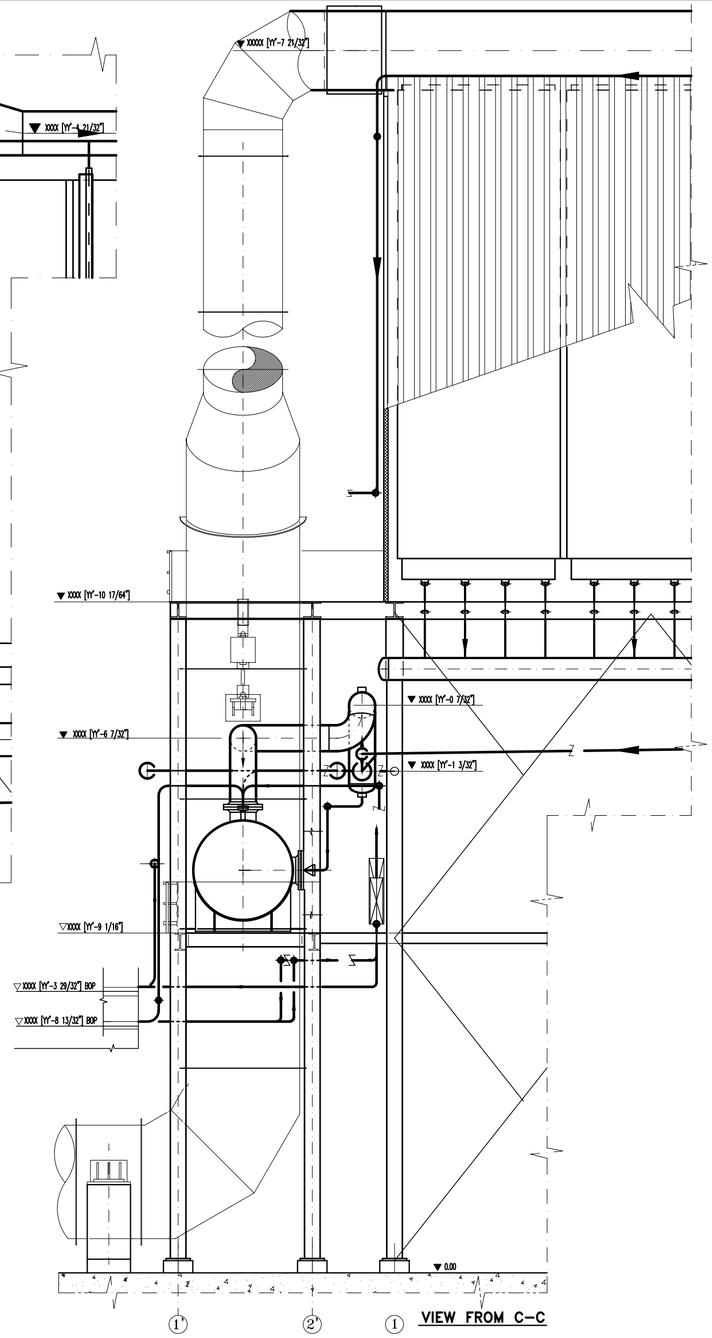

VIEW FROM C–C

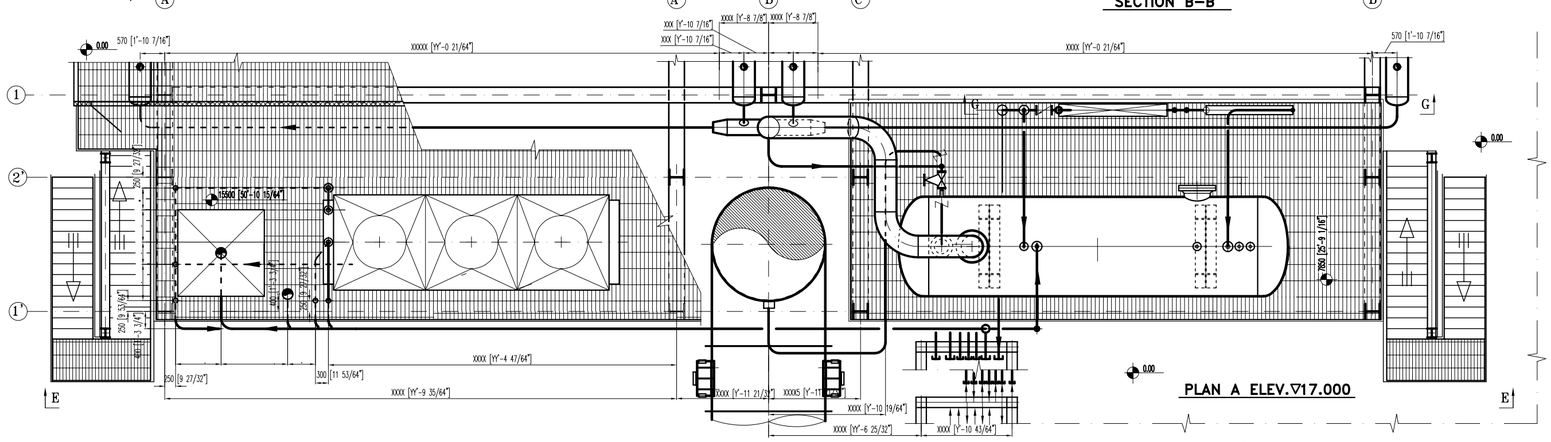

PLAN A ELEV.▽17.000

REV	DESCRIZIONE	ESEG.			DATA
REV	DESCRIZIONE	ESEG.			DATA
REV	DESCRIZIONE	ESEG.			DATA
REV	DESCRIZIONE	ESEG.			DATA
REV	DESCRIZIONE	ESEG.			DATA
REV	DESCRIZIONE – DESCRIPTION	ESEG. PREP'D	CONTR. CHK'D	APPR. APPR'D	DATA DATE

TITOLO – TITLE
TITOLO1
TITOLO2

ITEM N° ITEM
N. NUMERO

Nuovo Pi ne FIRENZE

COMMESSA – JOB: JOB
SCALA SCALE: SCALA
LINGUA LANGUAGE: LINGUA
TAVOLA – SHEET: X

SOSTITUISCE IL – REPLACES SOST.
SOSTITUITO DA – REPLACED BY SOST.

© 2002 Nuovo Pig eSpa all rights reserved . . .,

REV. NO. | DATE | DESCRIPTION

Vxxx
AXUBO REFINERY

–
–
–
–

DRAWN – | DATE – | SCALE 1:50 | SUPVR. ENGINEER –
CHECKED – | DATE – | DRAFTING SUPERVISOR –
AFE | AutoCAD – | DWG –

QUESTO DISEGNO E' STATO ESEGUITO CON TECNICHE CAD – THIS DRAWING WAS MADE WITH CAD TECHNIQUES