



PROSPETTO FRONTALE

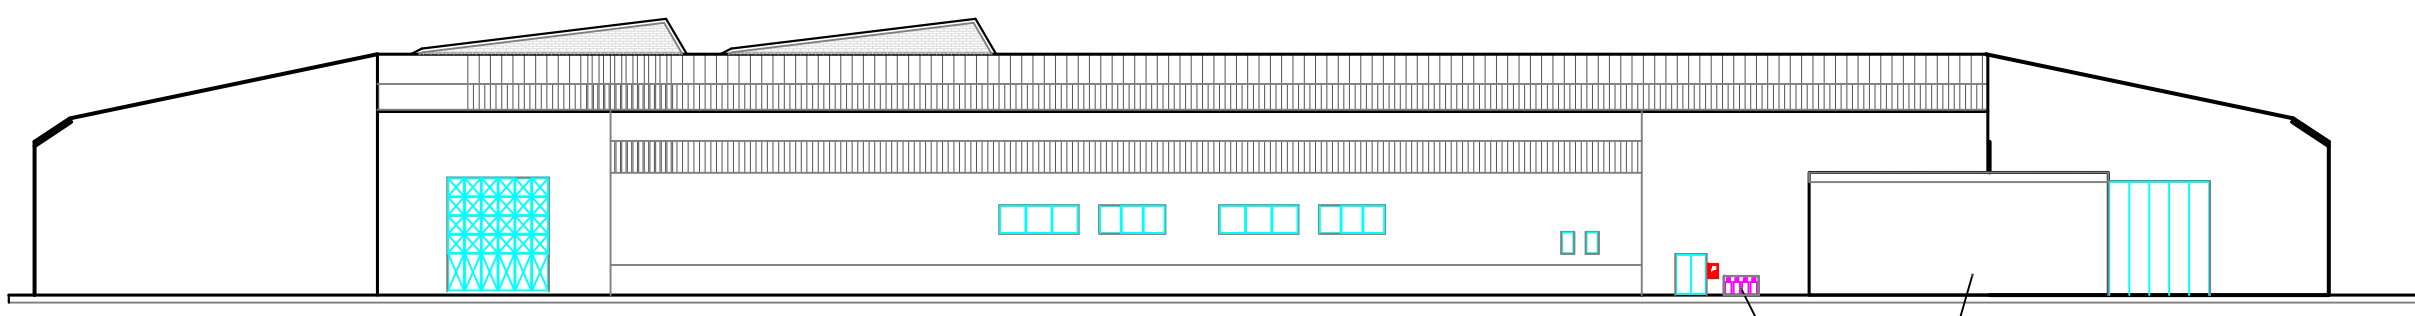

PROSPETTO POSTERIORE

GRUPPO BOMBOLE PROPANO  
CABINA DI GRANIGLIATURA

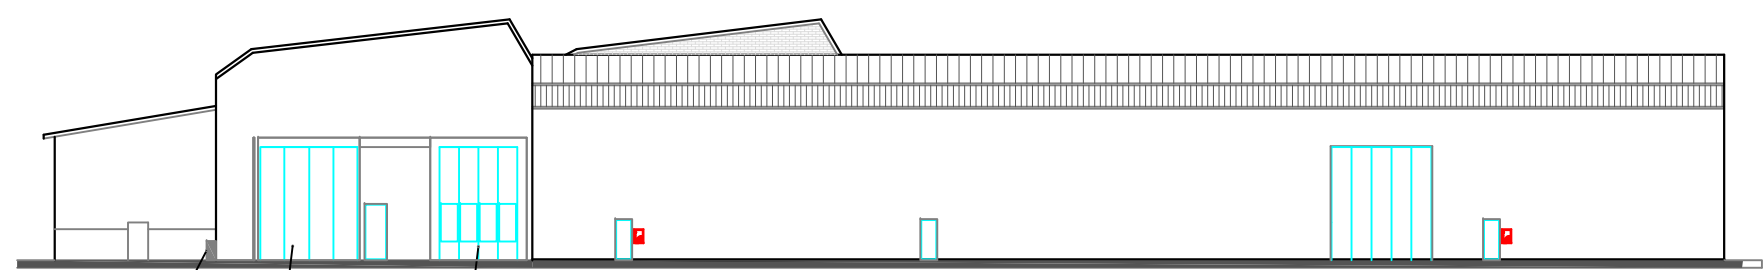


PROSPETTO LATERALE SINISTRO

GRUPPO BOMBOLE ACETILENE  
CABINA DI GRANIGLIATURA  
CABINA DI VERNICIATURA



PROSPETTO LATERALE DESTRO

GRUPPO BOMBOLE DI MISCELA  
GRUPPO BOMBOLE GAS TECNICI

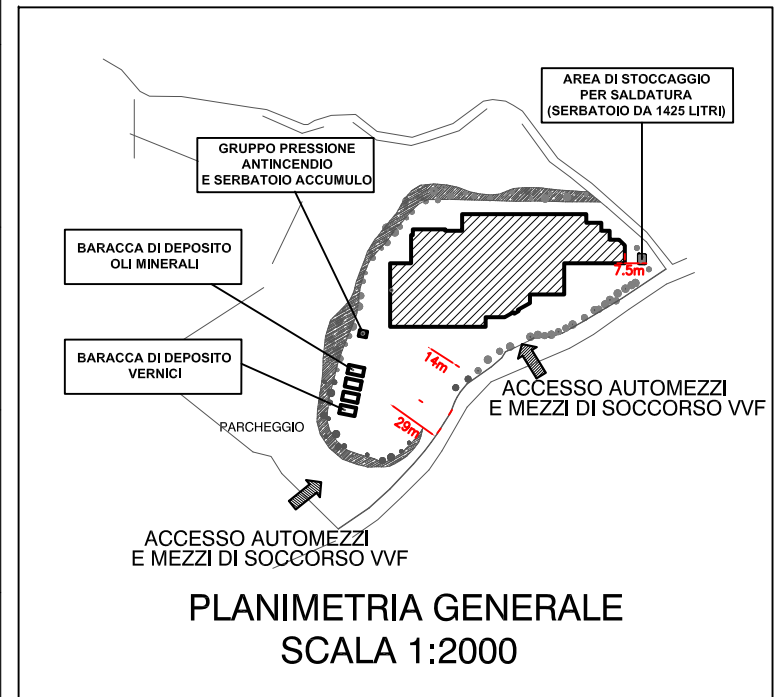

PLANIMETRIA GENERALE  
SCALA 1:2000

INCISA 17/10 (07) Phone 055/833171 Fax 055/8335641 e-mail: <a href="mailto:impianti@bertoldiipa.it">impianti@bertoldiipa.it</a>		PLANT	PROGETTO
MATERIALS	THERMAL TREATMENT	MACHINE	CENTRO_GESTIONE_COSTI
SUPERFICIAL TREATMENT	PAINING Colore	PARTICULAR	DESCRIZIONE
DIMENSIONS	RANGE Scala	GEN. TOL. MASSA P. fa	DWG N° NUMERO PARTE
<small>This drawing cannot be copied or used or sold or given to anyone without the written authorization of Bertoldi S.p.A. All rights reserved in Italy and abroad, even if patents will have been obtained by others.</small>		REV.	