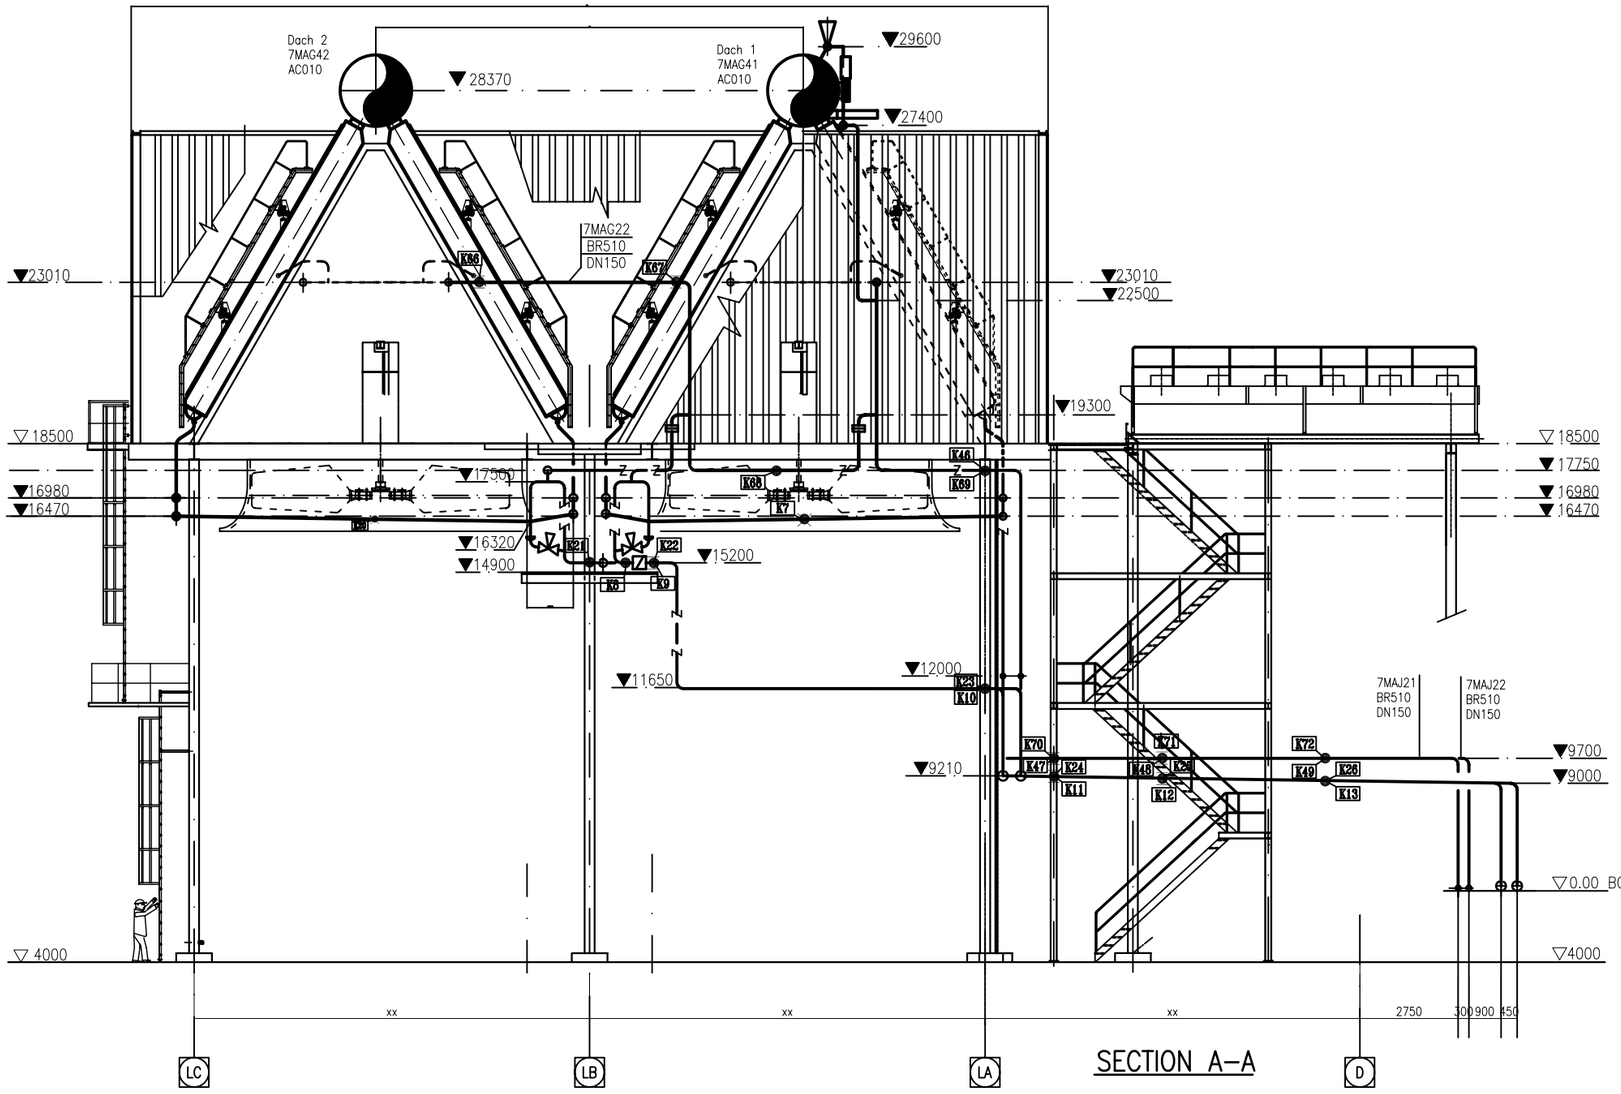

SECTION A–A

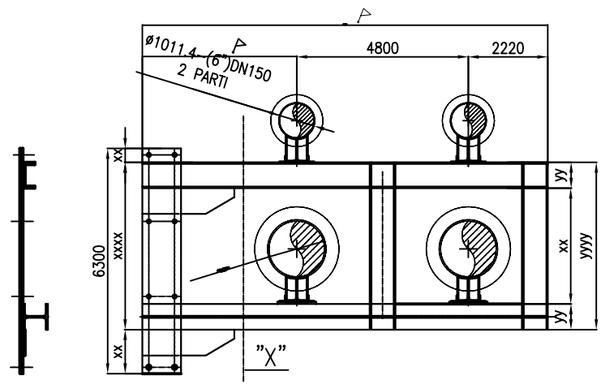

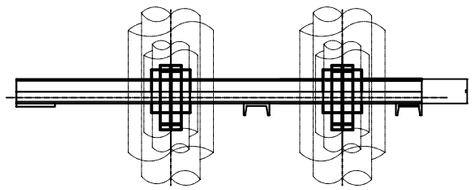

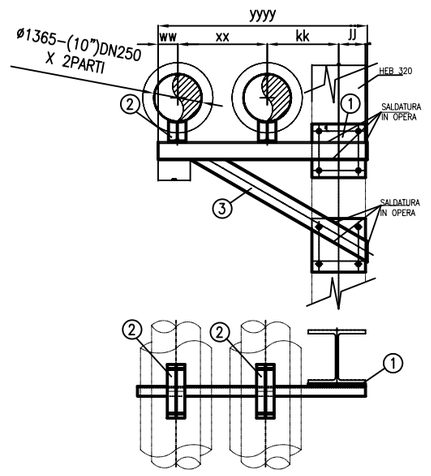

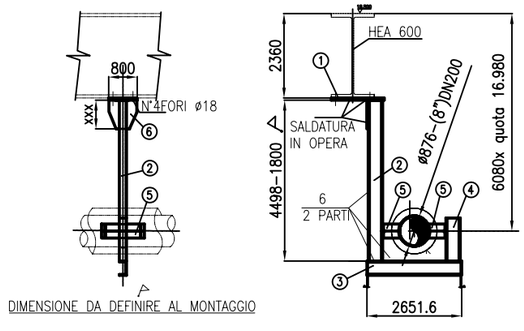

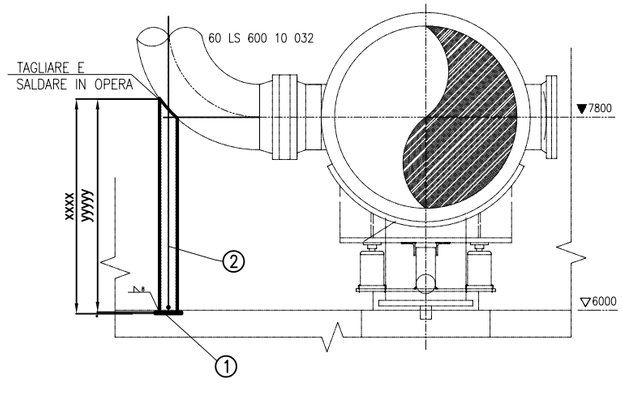

1	REVISION	26-04-07	AZ	AZ	RP
0	ISSUE	26-02-07	AZ	AZ	RP
Index	Art der Änderung	Datum	Bearbeitet	Geprüft	Freigabe

Bauherr:

Planer: — Zeichnungsnummer:

Planfertiger: — Zeichnungsnummer: 1.88219/51 420-Z525

SPIG S.p.A.
Piazza San Graziano 2
20041 Agrate
Telefon +39 (0) 332 2454-01
Telefax +39 (0) 332 2454-99

Zeichnungsnummer: A8030A06-P-001

Kennwort: EBS Kraftwerk Sonne

Maßstab: 1:100 | Format: A0 | Benennung: Aufstellüngsplan LuKo +18505 und Querschnitt C–C

2007	Datum:	Name:	Zeichnungsnummer:	Index:
Bearbeitet:	26.02.07	SPIG SpA	1.88219/51 420-Z525	3
Geprüft:	x	x		
Freigabe:		entstanden aus:		

An dieser Zeichnung behalten wir uns die gesetzlichen Urheberrechte vor. Eine neuere Zeichnung darf diese Zeichnung weder verwendet noch Dritten zugängig gemacht werden. Sie darf auch nicht durch die Empfänger oder Dritte in anderer Weise mißbräuchlich verwendet werden.